
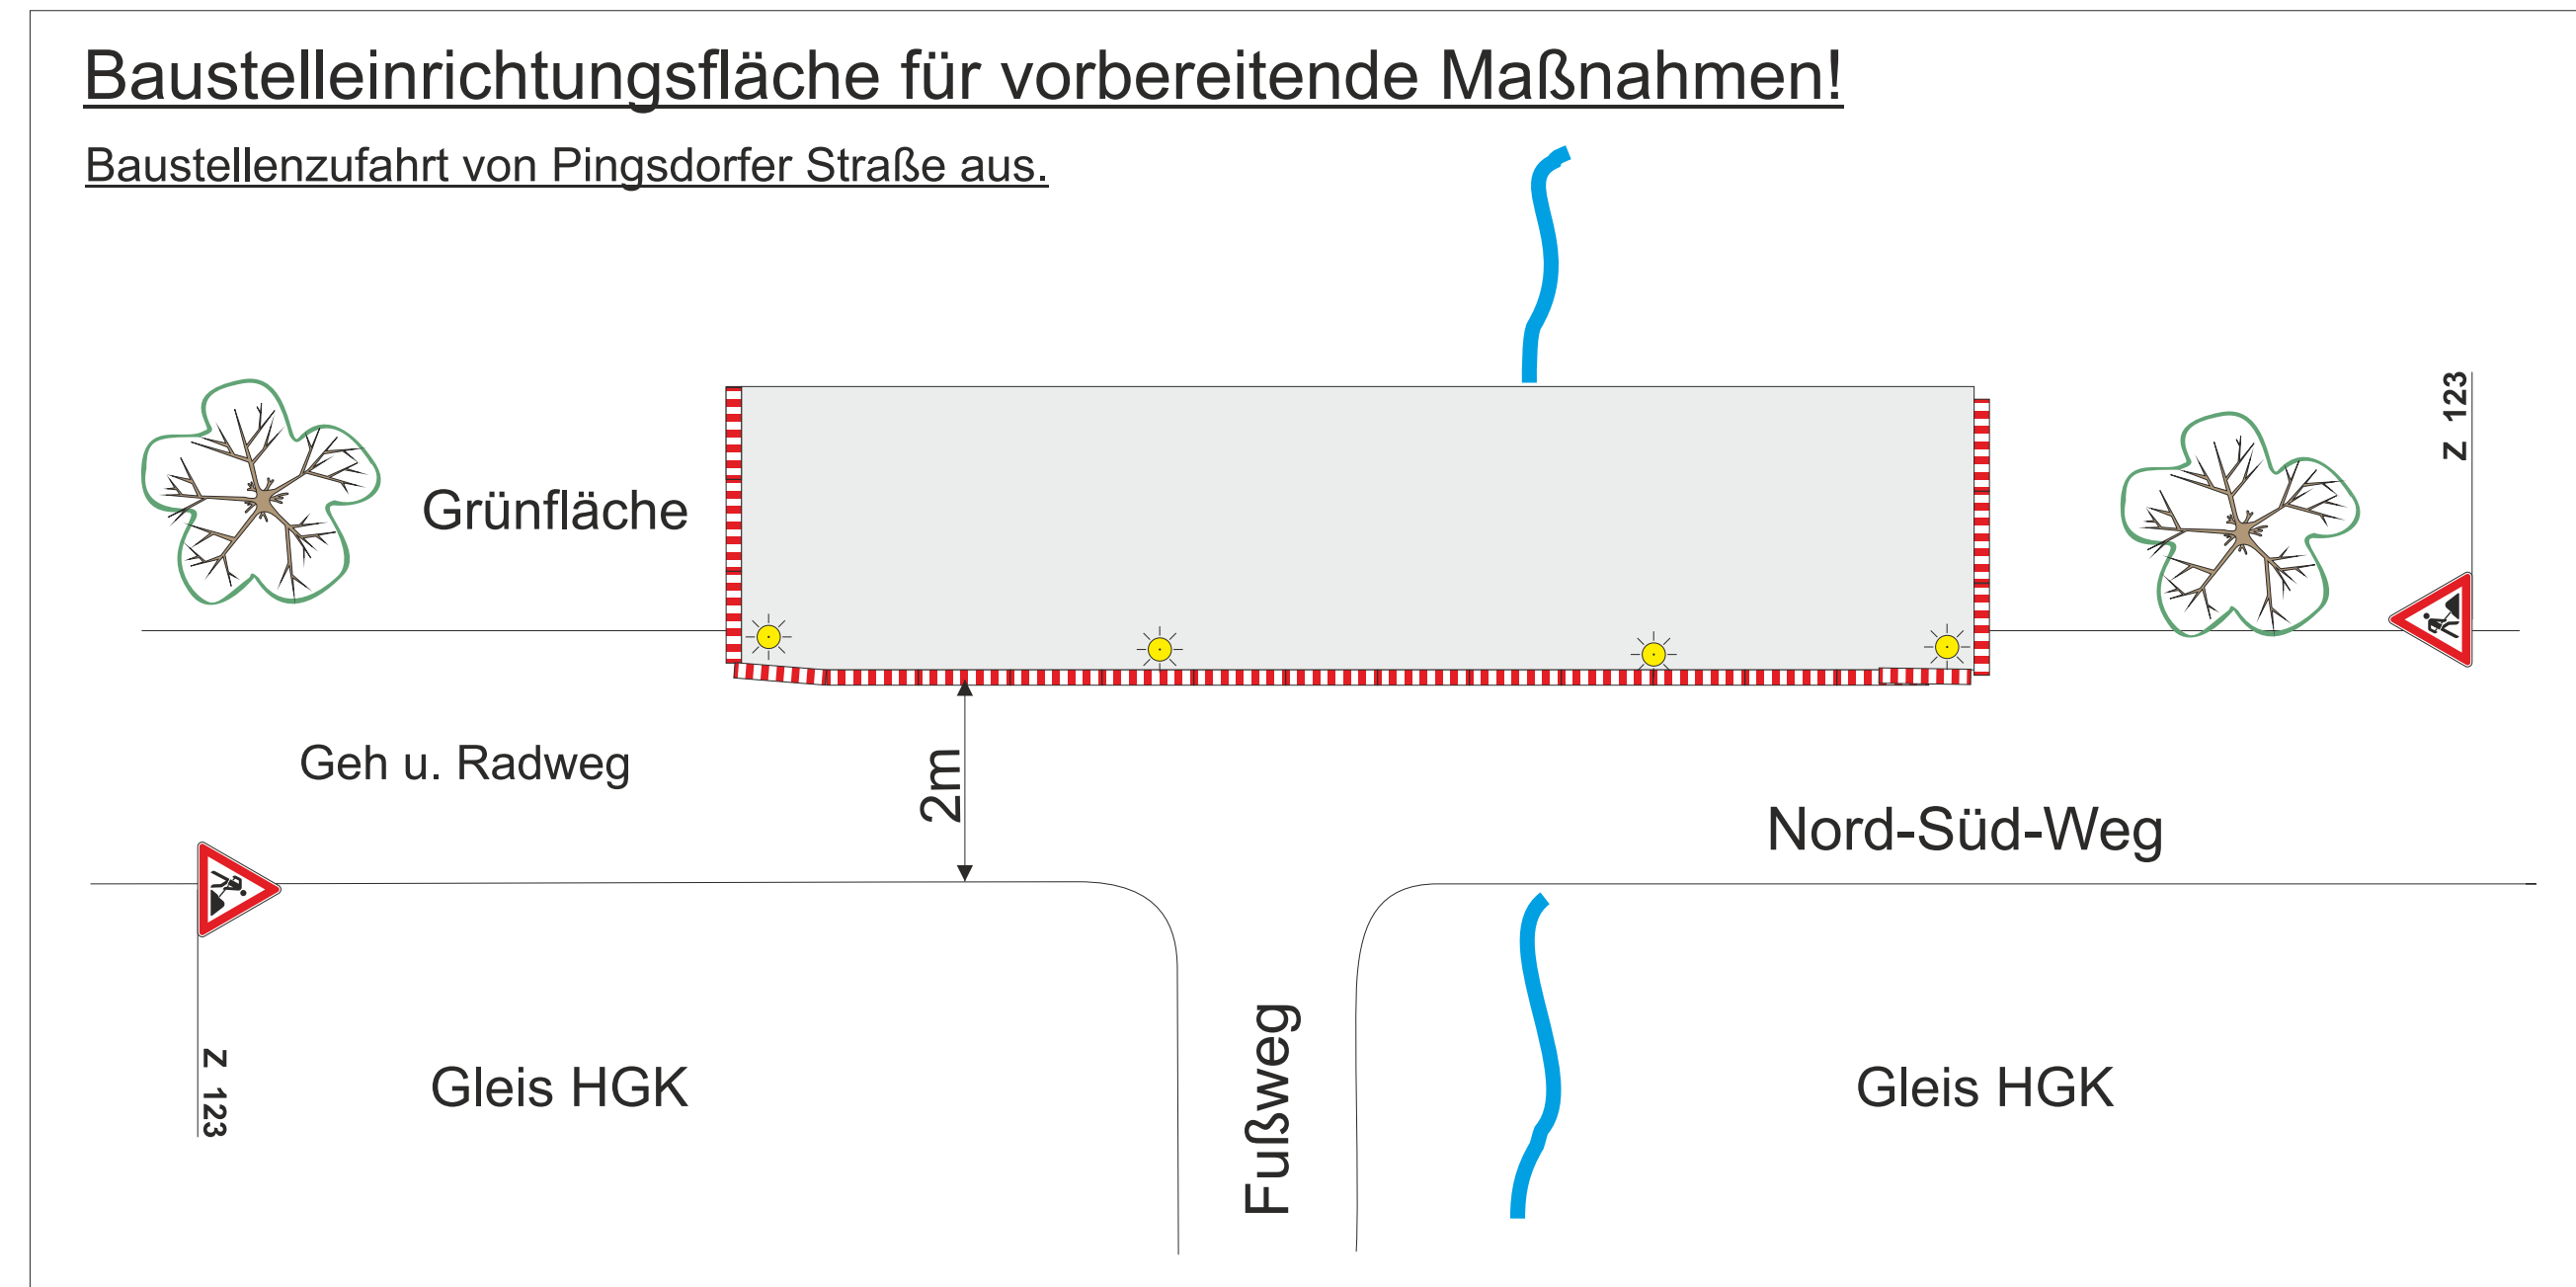
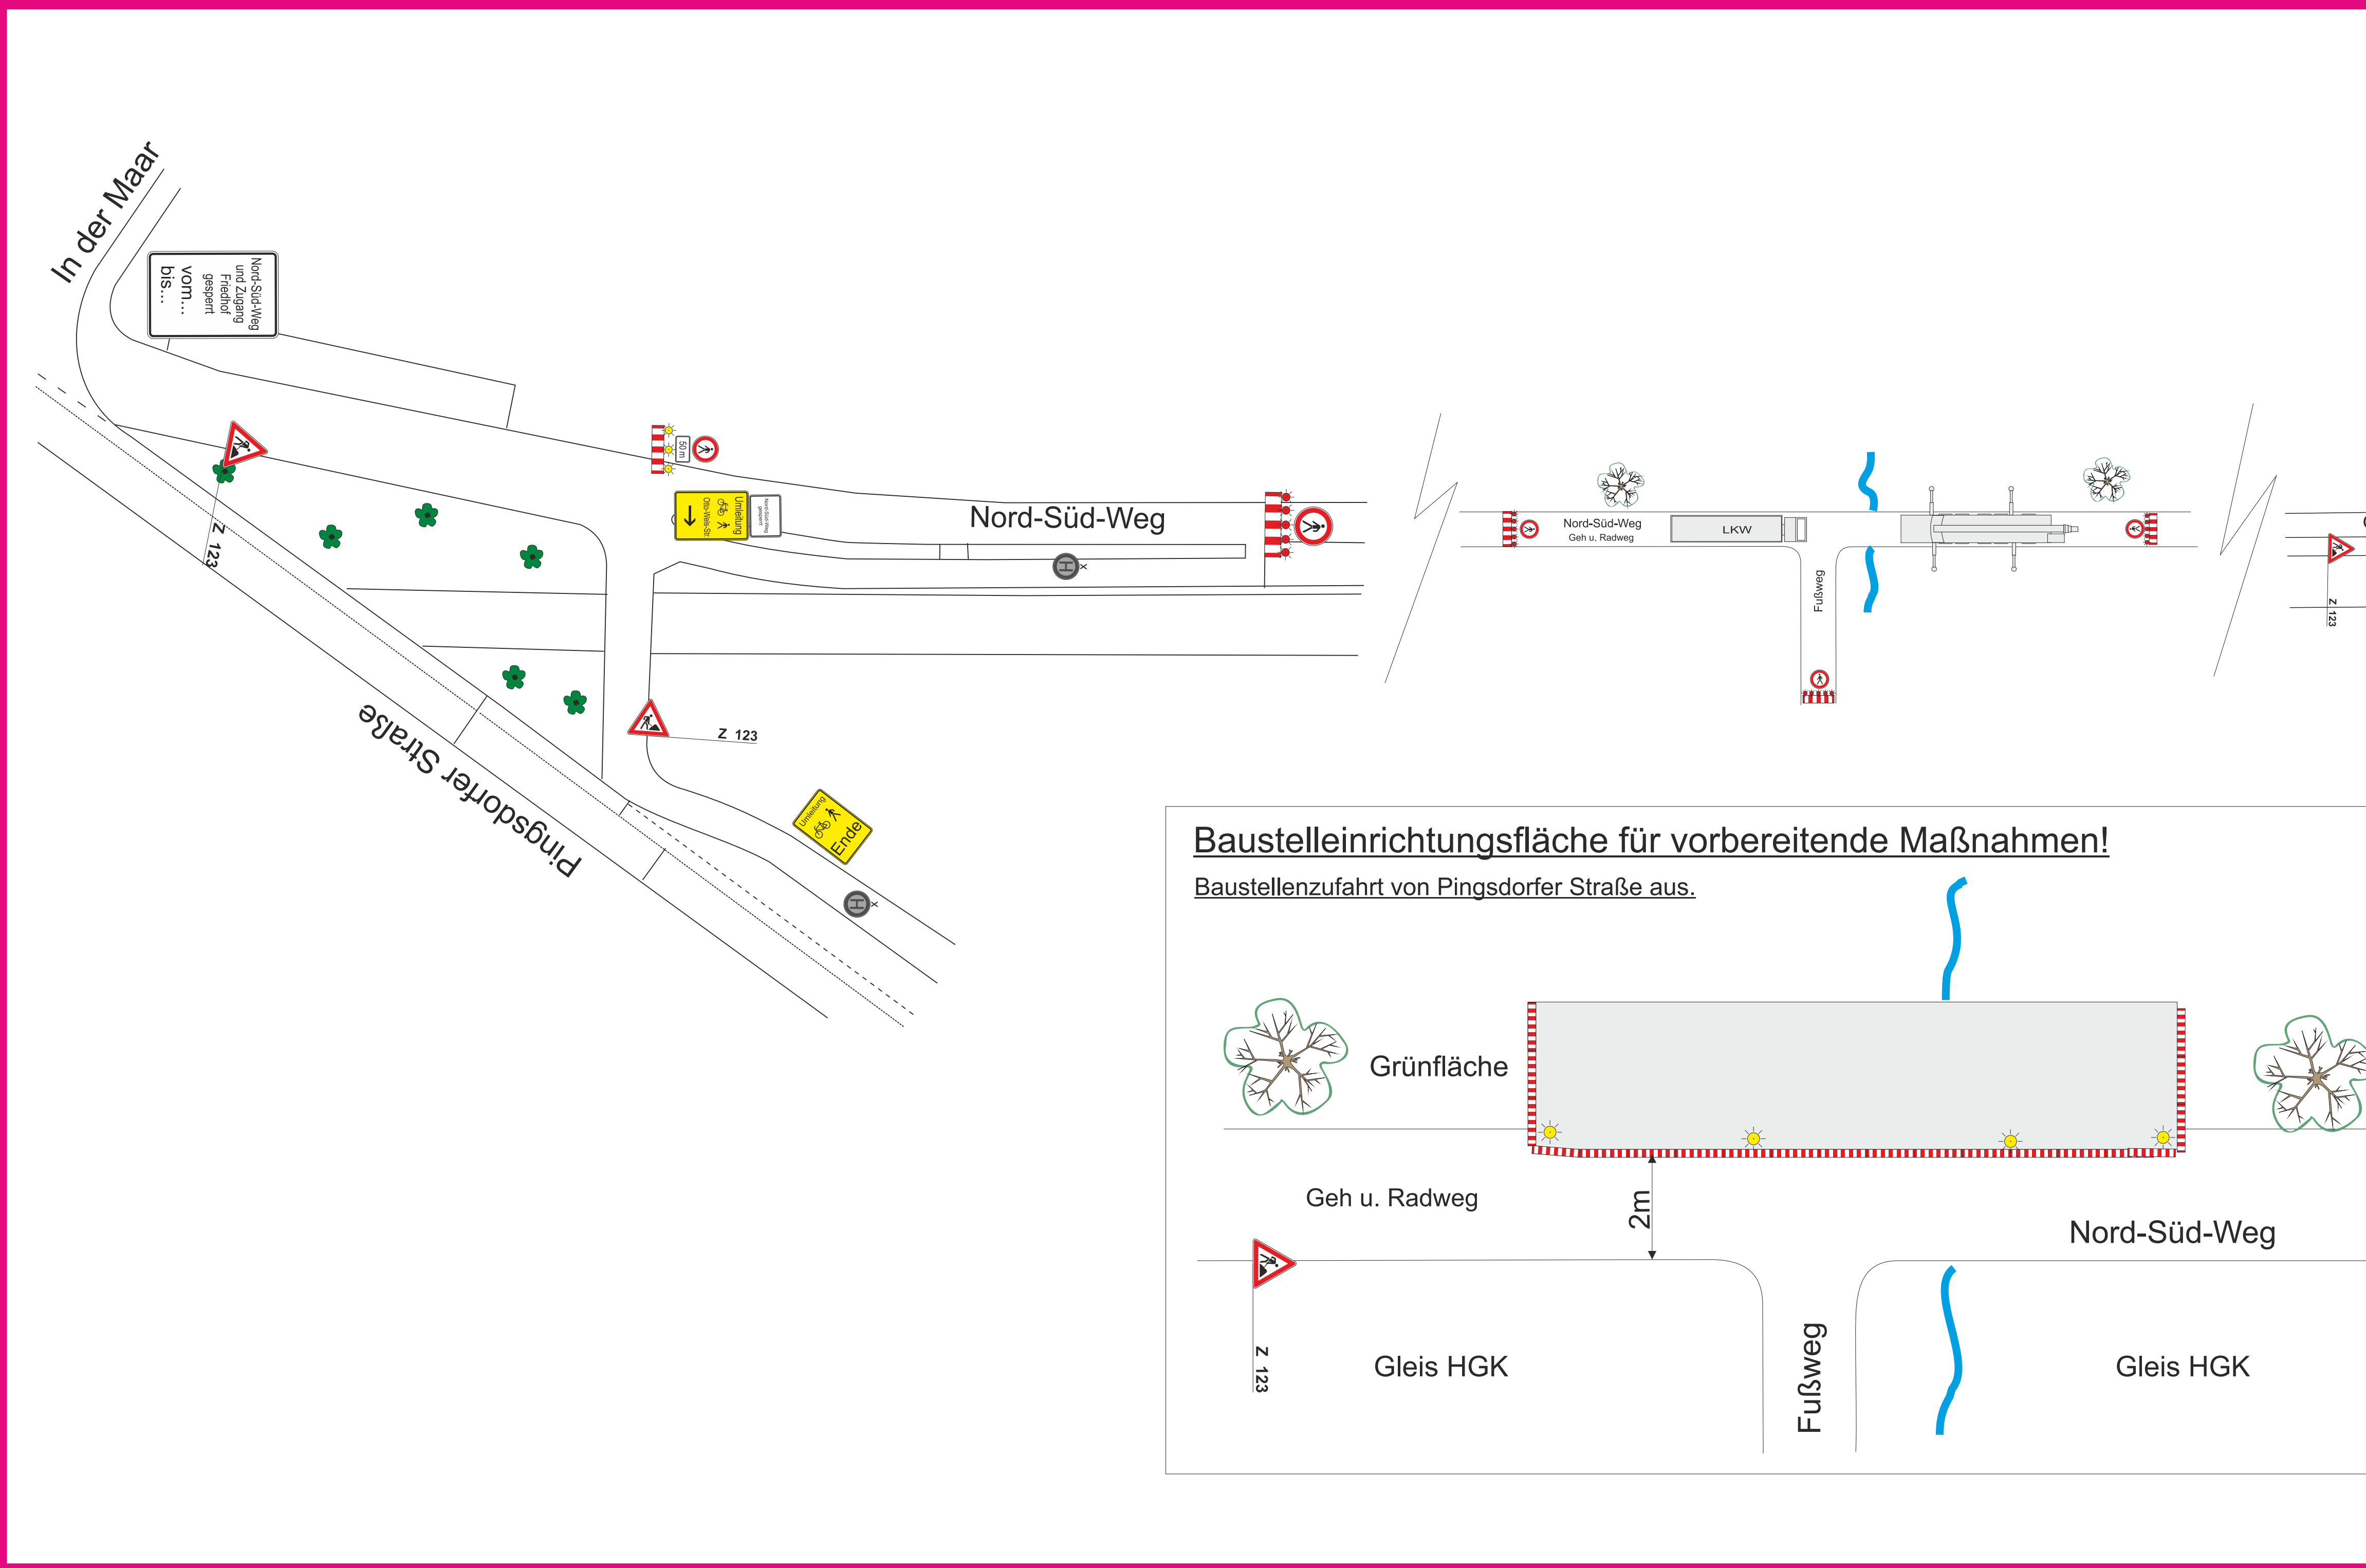


42 328

Debuschewitz

Auftraggeber: HGK Häfen und Güterverkehr Köln
 Aktiengesellschaft
 Bauausführung: HOCHTIEF Infrastructure GmbH
 Neusser Str. 155
 50733 Köln
 Tel.: 0221 / 77 42 - 150
 Fax.: 0221 / 77 42 - 170
 Bauleiter: Hr. Saar, Tel.: 0175 / 72 52 255
 gunnar.saar@hochtief.de

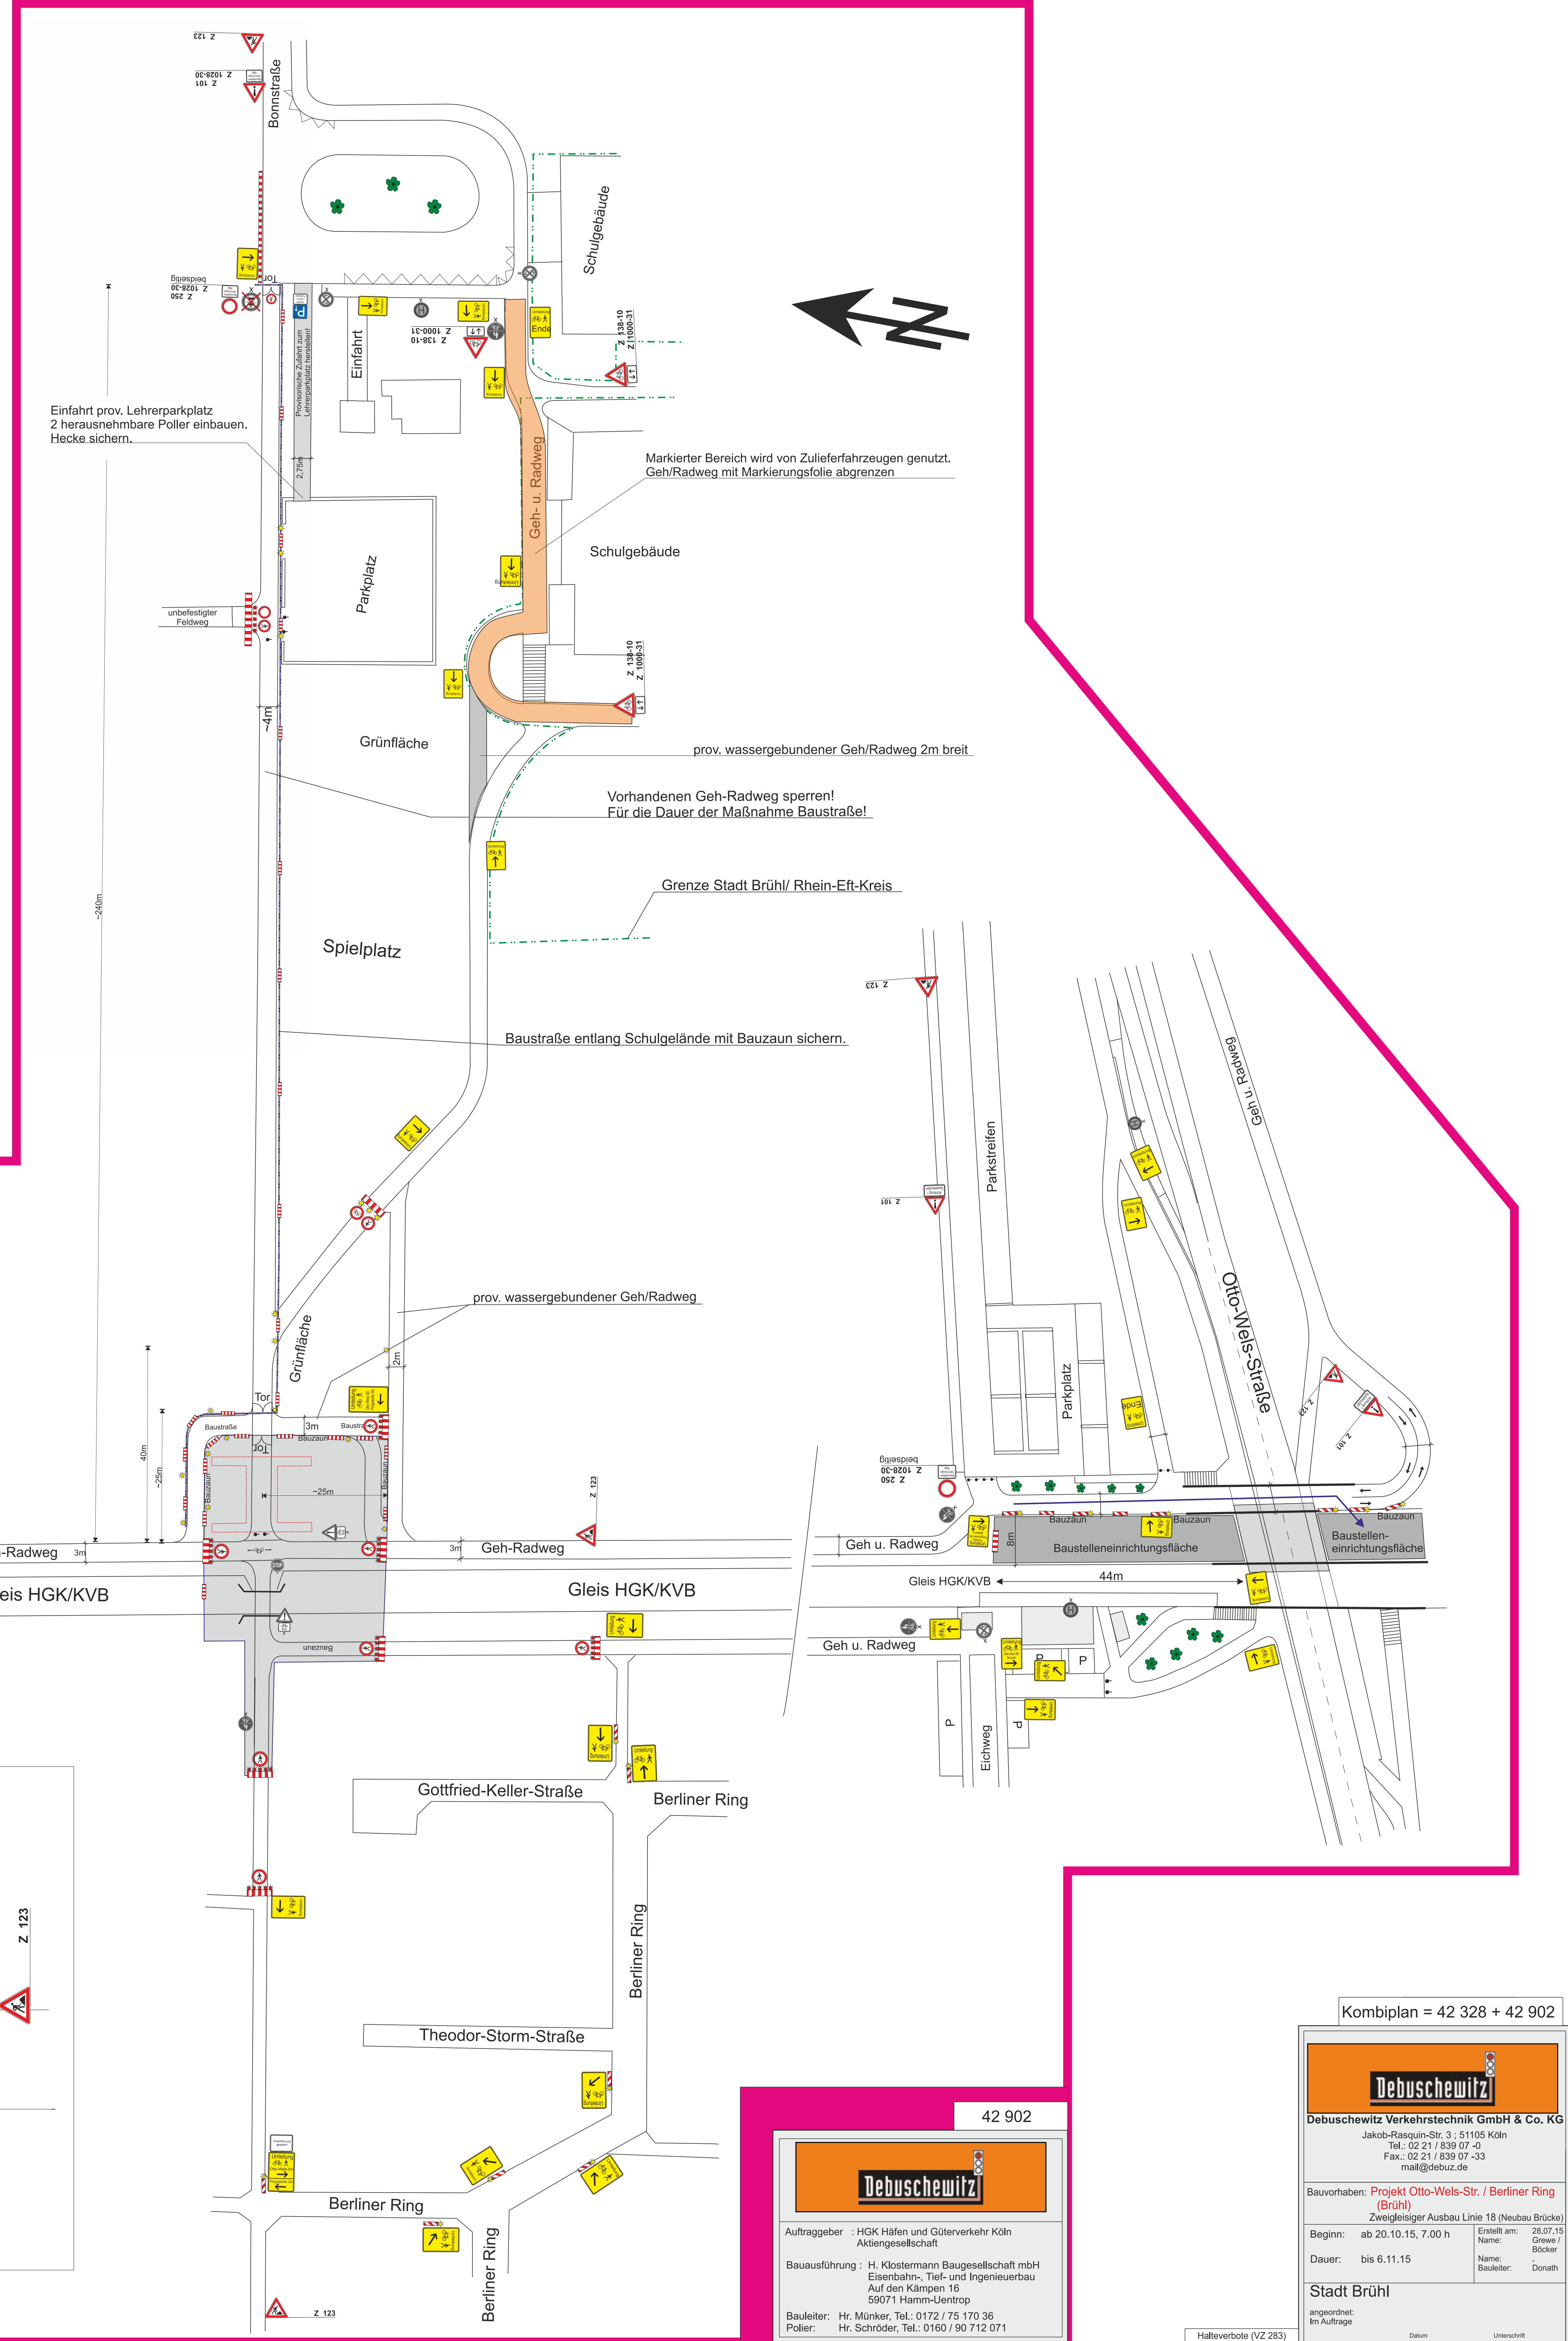

42 902

Debuschewitz

Auftraggeber: HGK Häfen und Güterverkehr Köln
 Aktiengesellschaft
 Bauausführung: H. Klostermann Baugesellschaft mbH
 Eisenbahn-, Tief- und Ingenieurbau
 Auf den Klampen 16
 59071 Hamm-Uentrop
 Bauleiter: Hr. Mönker, Tel.: 0172 / 75 170 38
 Poller: Hr. Schröder, Tel.: 0160 / 90 712 071

Halleverbot (Z 293)
 mit Zusatz 102/37
 + Einmündige im Straßenverkehr
 sind 12 Stk vor Beginn zu entfernen
 * nur bei Beschilderung
 ** in sonstiger Bauarbeiten

Kombiplan = 42 328 + 42 902

Debuschewitz

Debuschewitz Verkehrstechnik GmbH & Co. KG
 Jakob-Rasquin-Str. 3 | 51105 Köln
 Tel.: 02 21 / 839 07 -0
 Fax.: 02 21 / 839 07 -33
 mail@debusz.de

Bauvorhaben: **Projekt Otto-Wels-Str. / Berliner Ring**
 Zweiggleisiger Ausbau Linie 18 (Neubau Brücke)

Beginn:	ab 20.10.15, 7.00 h	Erstellt am:	28.07.15
Dauer:	bis 6.11.15	Name:	Greif / Bocker
		Bauleiter:	Dorath

Stadt Brühl
 genehmigt
 Im Auftrage

Verkehrssicherungspflicht obliegt der bauausführenden Firma